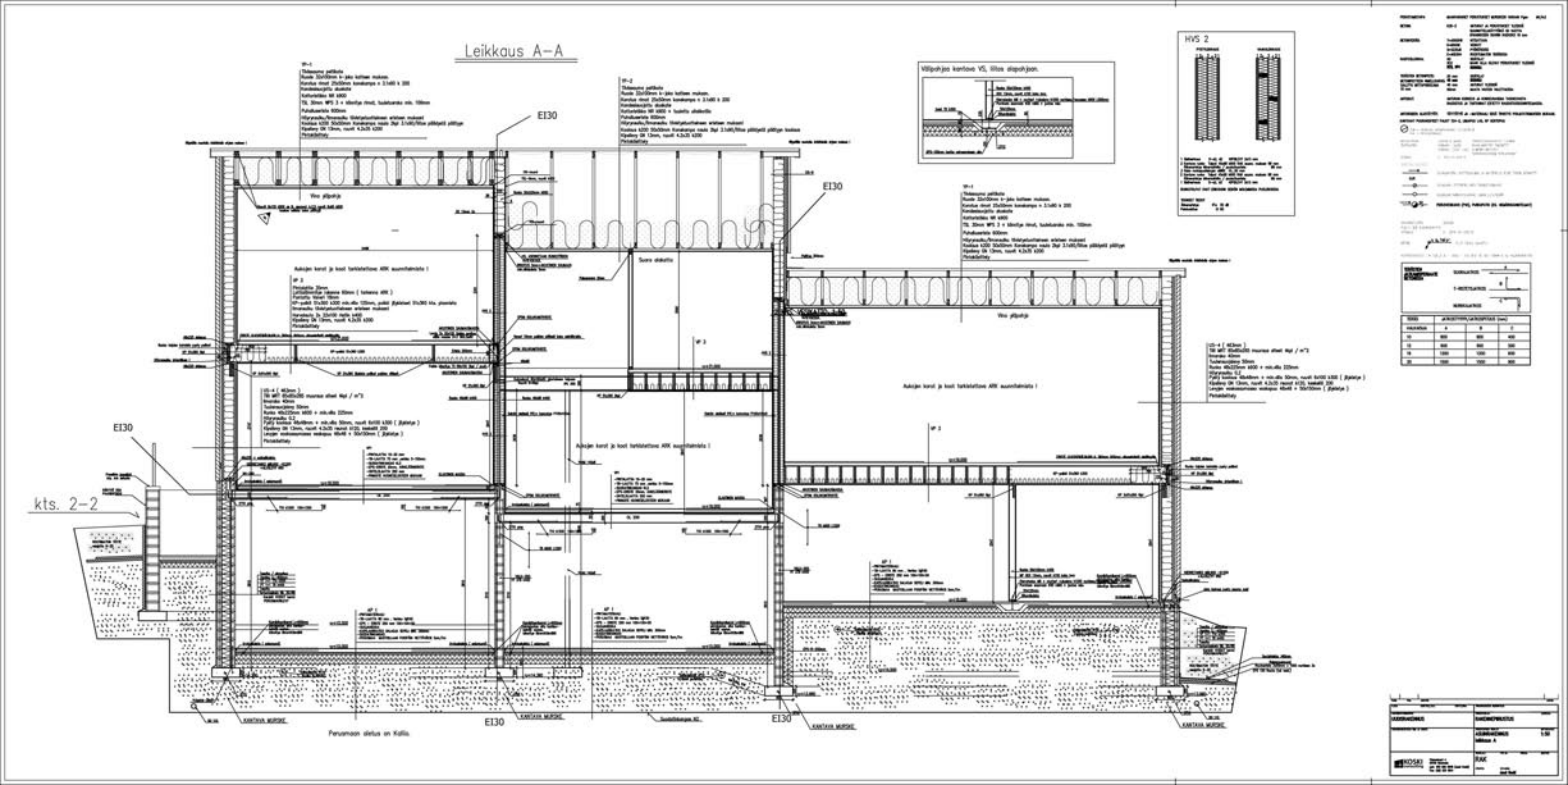
Leikkaus A–A
EI30
EI30
EI30
EI30
kts. 2–2
Suora aloitus
Vrs yläpinta
Aukojen koot ja koot tarkistettava ARK suunnitelmista !
Perusmaan alatuu on Kallio.
KANTAVA MURSKE
HVS 2
Välipohjan kantava VS, liitos alapohjaan.